

**Un lugar, un sueño,
una realidad.**



REFUGIO
VERDE MARE

El privilegio de tener todo al alcance y vivir en un ecosistema que integra estratégicamente la calidez hotelera y la privacidad residencial.

Refugios Habitacionales

Refugio Verdemare | Un lugar, un sueño, Una realidad.

Todas las imágenes expuestas en esta publicación son imágenes de referencia, y no comprometen a las empresas promotoras del proyecto, ni a terceros involucrados. El proyecto no incluye carpintería decorativa, todas las imágenes están sujetas a cambios.



Manifiesto

Refugio Verdemare es un espacio inspirado en los atributos artísticos de la propia naturaleza. Es un lugar propicio para respirar, soñar y guardar un sinfín de recuerdos inolvidables. A tan solo 90 km de la ciudad, por la vía Bogotá-Medellín en Villeta, se encuentra Refugio Verdemare, una dimensión alejada de lo común, que a través de la arquitectura, el diseño y la esencia de lo natural dan vida a una experiencia única. Este proyecto está pensado para quienes no se conforman con lo que parece obvio, sino que van buscando lo mejor; para quienes disfrutan de su presente sin pensar en otro tiempo; y para quienes buscan un extraordinario refugio para ver cumplir sus sueños. Vive el ahora en un proyecto exclusivo y maravíllate con sus espacios.

Refugio Verdemare





Calidez hotelera en tu hogar

Un desarrollo de vivienda que integra estratégicamente la calidez hotelera y la privacidad residencial, un refugio que está pensado para acogerte y protegerte del caos y la contaminación de la ciudad.

Sensación Mediterránea

Vive el presente como nunca antes, Refugio Verdemare cuenta con una piscina inspirada en la arquitectura, colores y texturas de países mediterráneos como Grecia e Italia. En este fragmento de isla te sentirás en un mar de emociones y experiencias del cual no vas a querer salir.

Todas las imágenes expuestas en esta publicación son imágenes de referencia, y no comprometen a las empresas promotoras del proyecto, ni a terceros involucrados. El proyecto no incluye carpintería decorativa, todas las imágenes están sujetas a cambios.

Estás a 90 minutos de escapar de la rutina y encontrarte con un oasis de placer, descanso y un concepto de diseño inspirador que cuida todos los detalles. Con un patio central lleno de vegetación nativa, senderos y estancias que harán que te conectes con tu ser y tu esencia. Un salón común diseñado con materiales de origen natural y biodegradables que generan una atmósfera cálida, familiar y de descanso. Allí podrás disfrutar de los momentos más inolvidables de tu vida y compartir con amigos en el BBQ.



Sensación Mediterranea

Todas las imágenes expuestas en esta publicación son imágenes de referencia, y no comprometen a las empresas promotoras del proyecto, ni a terceros involucrados. El proyecto no incluye carpintería decorativa, todas las imágenes están sujetas a cambios.



Refugios Habitacionales

Nuestros refugios habitacionales están concebidos en torno a un patio central, a partir del cual se generan circulaciones y vistas al interior que nos conectan con nuestros orígenes y nos proyectan a un mundo mejor, donde la sostenibilidad y el medio ambiente son prioridad.

La ubicación privilegiada del proyecto y sus sinuosos balcones hacen una sinergia para brindar unas vistas sin igual hacia las montañas de Villeta. Inhala y exhala aire de calidad con un delicioso clima, aléjate de la contaminación y la rutina y vive en un refugio moderno, flexible y mágico como nunca lo has vivido.





Ubicado en
Villeta,
Cundinamarca

 **A 1:30**
horas de Bogotá



Tranquilo,
reservado y
muy natural

Con todo lo que necesitas
para tu bienestar y comodidad



Iglesias



Hospital



Supermercados



Centro Comercial



Bancos



Zonas Comunes



Piscina



Salón Social



BBQ



Patio Central




Oficinas



Local Comercial



Mirador , jacuzzi y chimenea.

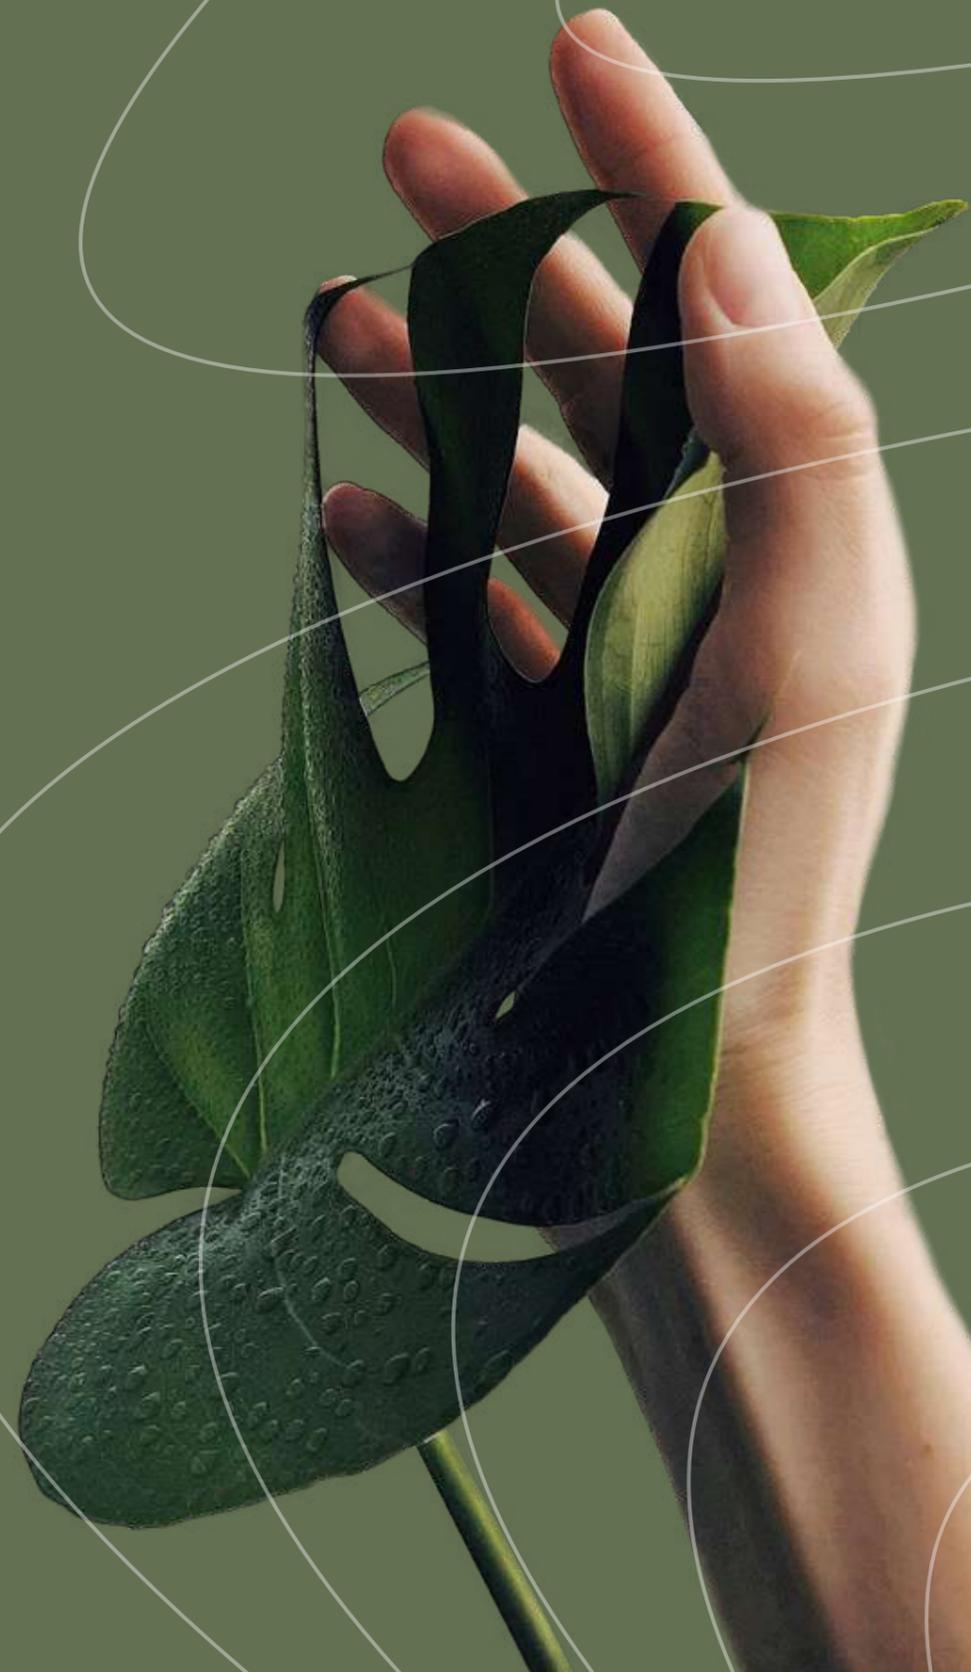

SALÓN SOCIAL Y BBO



PISCINA MEDITERRÁNEA

Un lugar para **vibrar** muy alto.



Refugio Verdemare | Un lugar, un sueño, Una realidad.

Todas las imágenes expuestas en esta publicación son imágenes de referencia, y no comprometen a las empresas promotoras del proyecto, ni a terceros involucrados. El proyecto no incluye carpintería decorativa, todas las imágenes están sujetas a cambios.




OFICINAS Y LOCAL COMERCIAL

*Comodidad a tan solo
algunos pasos de tu
apartamento.*

Todas las imágenes expuestas en esta publicación son imágenes de referencia, y no comprometen a las empresas promotoras del proyecto, ni a terceros involucrados. El proyecto no incluye carpintería decorativa, todas las imágenes están sujetas a cambios.

MIRADOR , JACUZZI Y FOGATA

Un lugar para **Soñar** despierto.

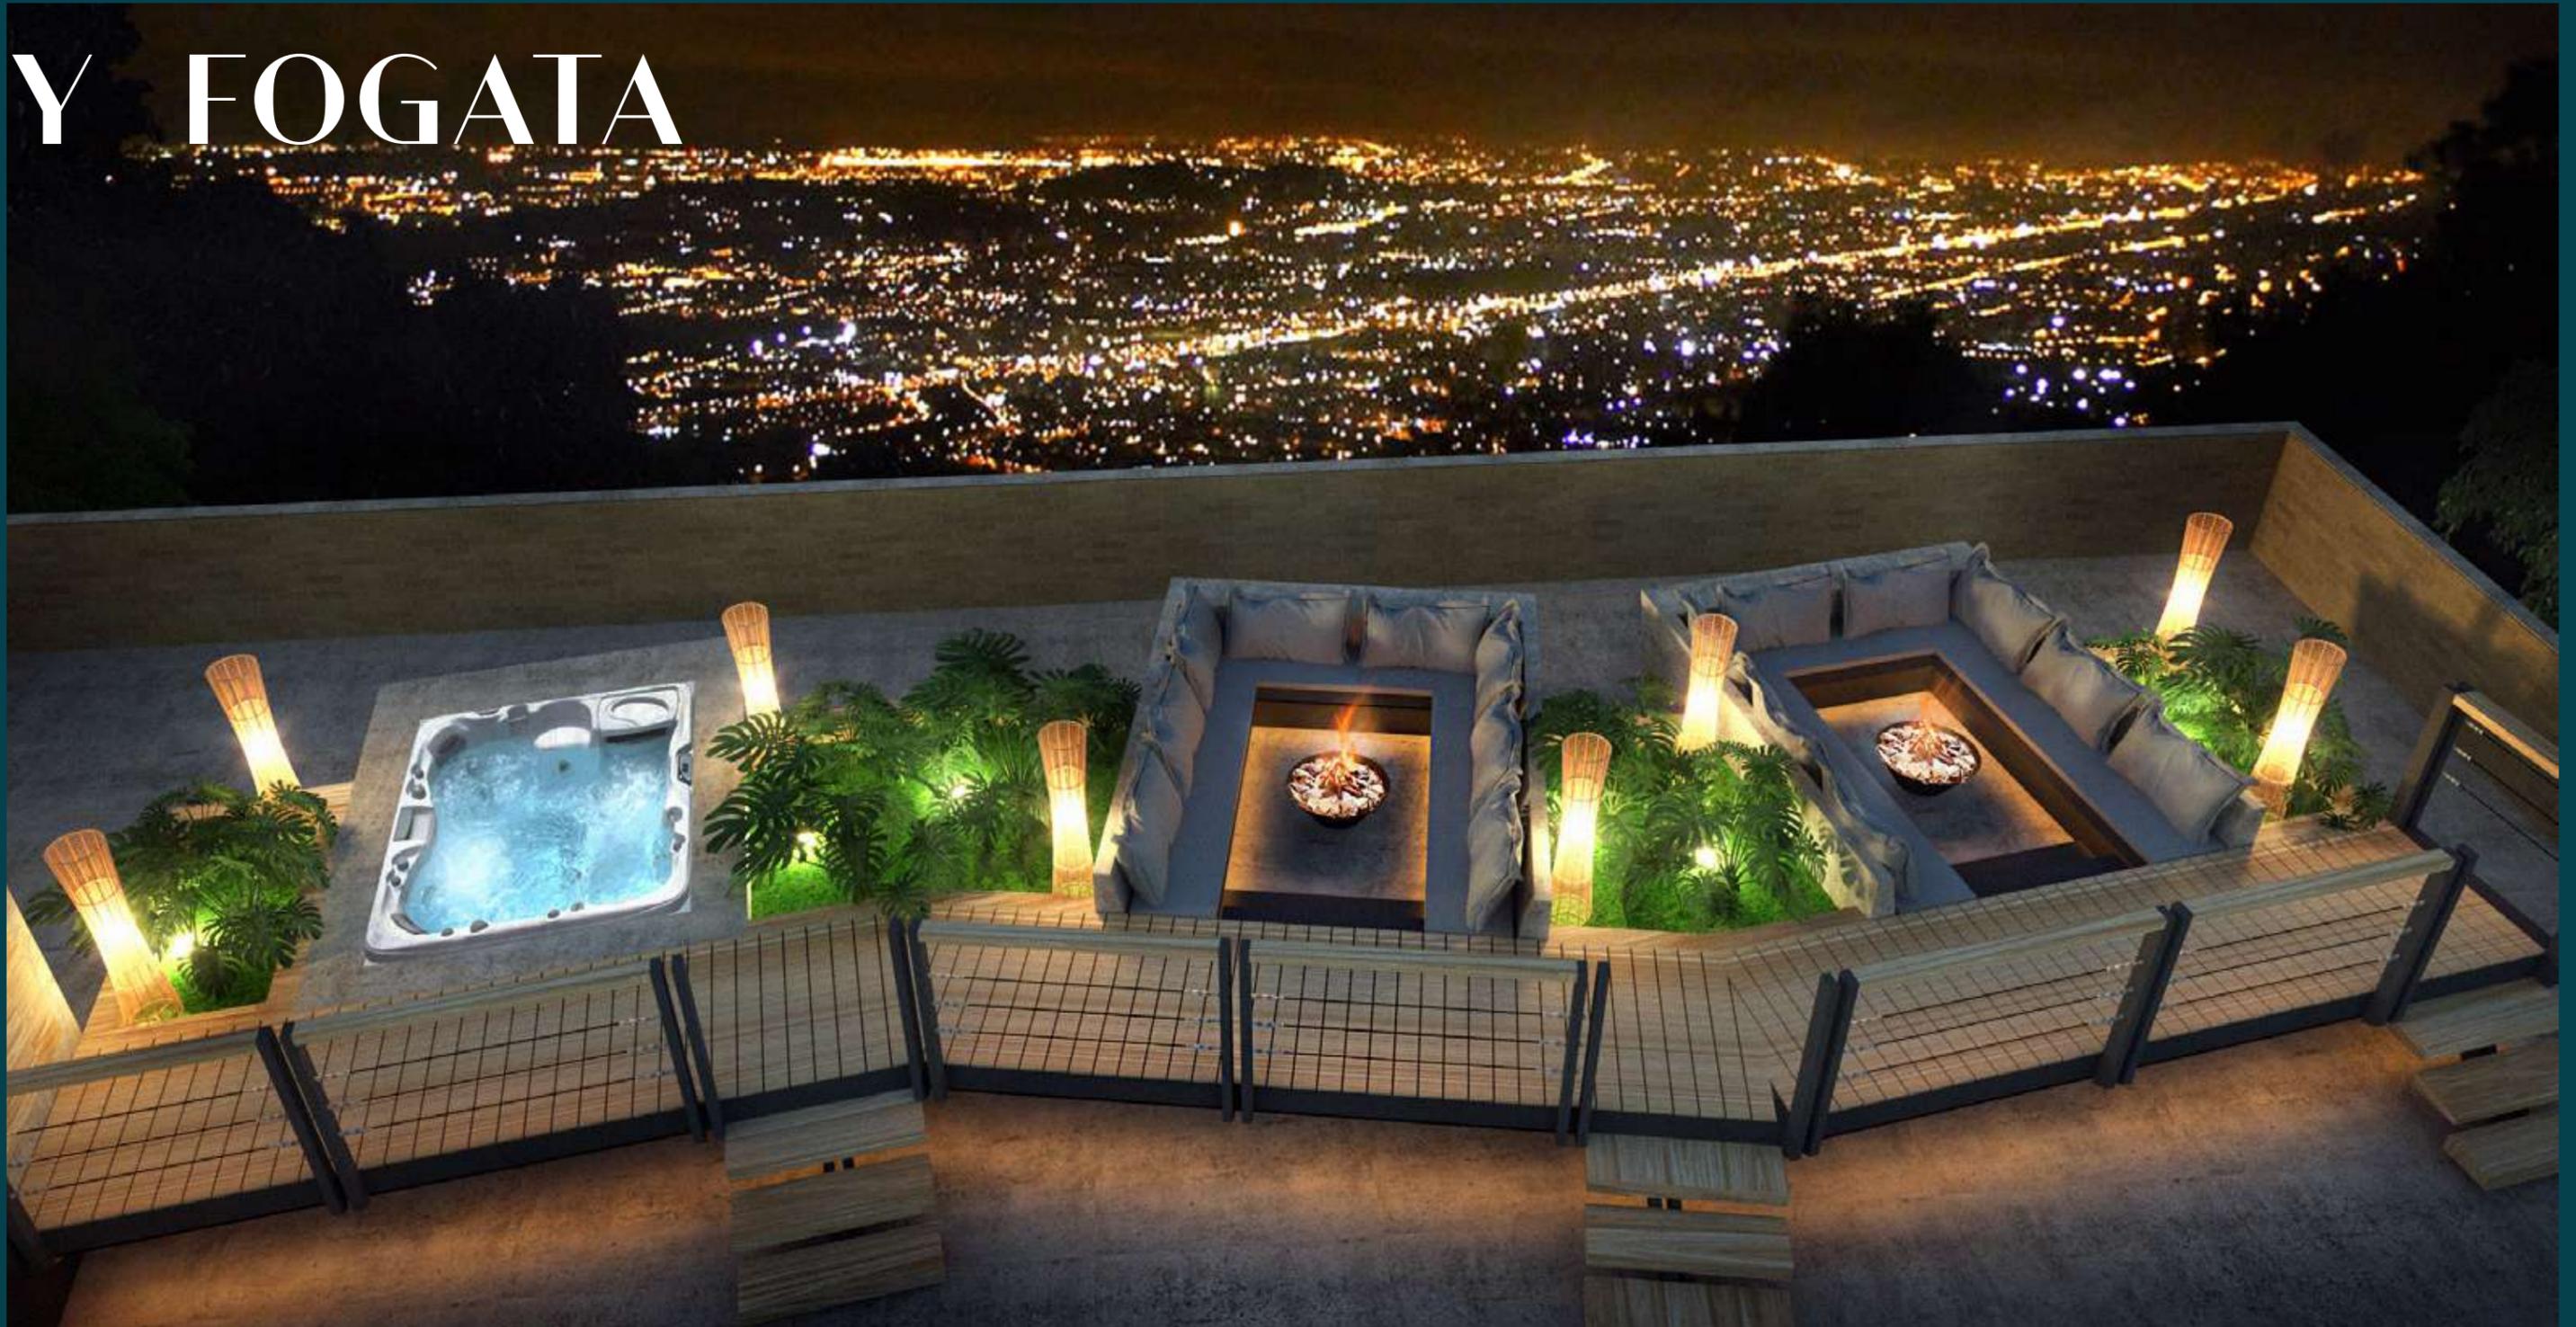

34

APARTAMENTOS

Distribución funcional y adaptable a tus necesidades, con áreas desde **54.59 m2** hasta **107.27 m2** de 1, 2 y 3 habitaciones.

TIPO A

107.27 m²



Una **gran** familia
merece un **gran espacio**.

Refugio Verdemare | Un lugar, un sueño, Una realidad.

Todas las imágenes expuestas en esta publicación son imágenes de referencia, y no comprometen a las empresas promotoras del proyecto, ni a terceros involucrados. El proyecto no incluye carpintería decorativa, todas las imágenes están sujetas a cambios.

TIPO A

107.27 m²

Dos balcones para
que nunca te pierdas
un atardecer.



TIPO B

81.91 m²

*Un refugio para
cumplir **tus sueños.***



Todas las imágenes expuestas en esta publicación son imágenes de referencia, y no comprometen a las empresas promotoras del proyecto, ni a terceros involucrados. El proyecto no incluye carpintería decorativa, todas las imágenes están sujetas a cambios.

TIPO B

81.91 m²

Disfruta de las
montañas mas **hermosas**
de Cundinamarca.



TIPO B

81.91 m²



*Respira, sueña y cultiva
momentos inolvidables.*

TIPO B

81.91 m²

Que tus hijos
crean que **todo es posible.**



TIPO B

81.91 m²

Un mundo mejor comienza desde el calor de tu hogar.



TIPO C

68.47 m²

Ventanas grandes que
permitan inundar tu vida
de Luz.



TIPO C

68.47 m²

*La calidez de un hotel en
tu hogar.*



Todas las imágenes expuestas en esta publicación son imágenes de referencia, y no comprometen a las empresas promotoras del proyecto, ni a terceros involucrados. El proyecto no incluye carpintería decorativa, todas las imágenes están sujetas a cambios.



Apartamentos de
1, 2 y 3 habitaciones

Áreas desde
54.59m²

Hasta
107.27m²

Todas las imágenes expuestas en esta publicación son imágenes de referencia, y no comprometen a las empresas promotoras del proyecto, ni a terceros involucrados. El proyecto no incluye carpintería decorativa, todas las imágenes están sujetas a cambios.

Refugios habitacionales

PLANTA GENERAL Primer nivel



Refugios habitacionales

PLANTA TÍPICA Piso 6



29 Refugios habitacionales

Refugio Verdemare | Un lugar, un sueño, Una realidad.



APTO TIPO A
107.27 m²



Todas las imágenes expuestas en esta publicación son imágenes de referencia, y no comprometen a las empresas promotoras del proyecto, ni a terceros involucrados. El proyecto no incluye carpintería decorativa, todas las imágenes están sujetas a cambios.

Refugios habitacionales




APTO TIPO B 81.91 m²

Todas las imágenes expuestas en esta publicación son imágenes de referencia, y no comprometen a las empresas promotoras del proyecto, ni a terceros involucrados. El proyecto no incluye carpintería decorativa, todas las imágenes están sujetas a cambios.

31 Refugios habitacionales

Refugio Verdemare | Un lugar, un sueño, Una realidad.

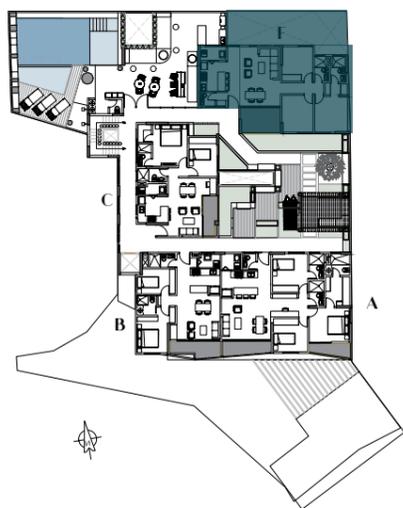

APTO TIPO B2 96.28 m²



Todas las imágenes expuestas en esta publicación son imágenes de referencia, y no comprometen a las empresas promotoras del proyecto, ni a terceros involucrados. El proyecto no incluye carpintería decorativa, todas las imágenes están sujetas a cambios.



APTO TIPO C

68.47 m²

Todas las imágenes expuestas en esta publicación son imágenes de referencia, y no comprometen a las empresas promotoras del proyecto, ni a terceros involucrados. El proyecto no incluye carpintería decorativa, todas las imágenes están sujetas a cambios.



APTO TIPO D

Comedor - 54.59 m²





APTO TIPO E

66.51 m²

Todas las imágenes expuestas en esta publicación son imágenes de referencia, y no comprometen a las empresas promotoras del proyecto, ni a terceros involucrados. El proyecto no incluye carpintería decorativa, todas las imágenes están sujetas a cambios.



REFUGIO
VERDEMARFE

312 523 19 00

Sala de ventas : Calle 5 # 8-68
Villeta - Cundinamarca

**CASA
LAVERDE**

Gerencia y construye